

EISENSTADT Kleinhöflein

ERDGESCHOSS

*grosszügiger Wohnbereich
mit dem Garten vor
der Türe*

**WOHN
LAND
HAUS**

Tel 01/953 05 28



EISENSTADT


Kleinhöflein

OBERGESCHOSS

*geräumige, helle Schlaf-
und Badezimmer*

**WOHN
LAND
HAUS**

Tel 01/953 05 28

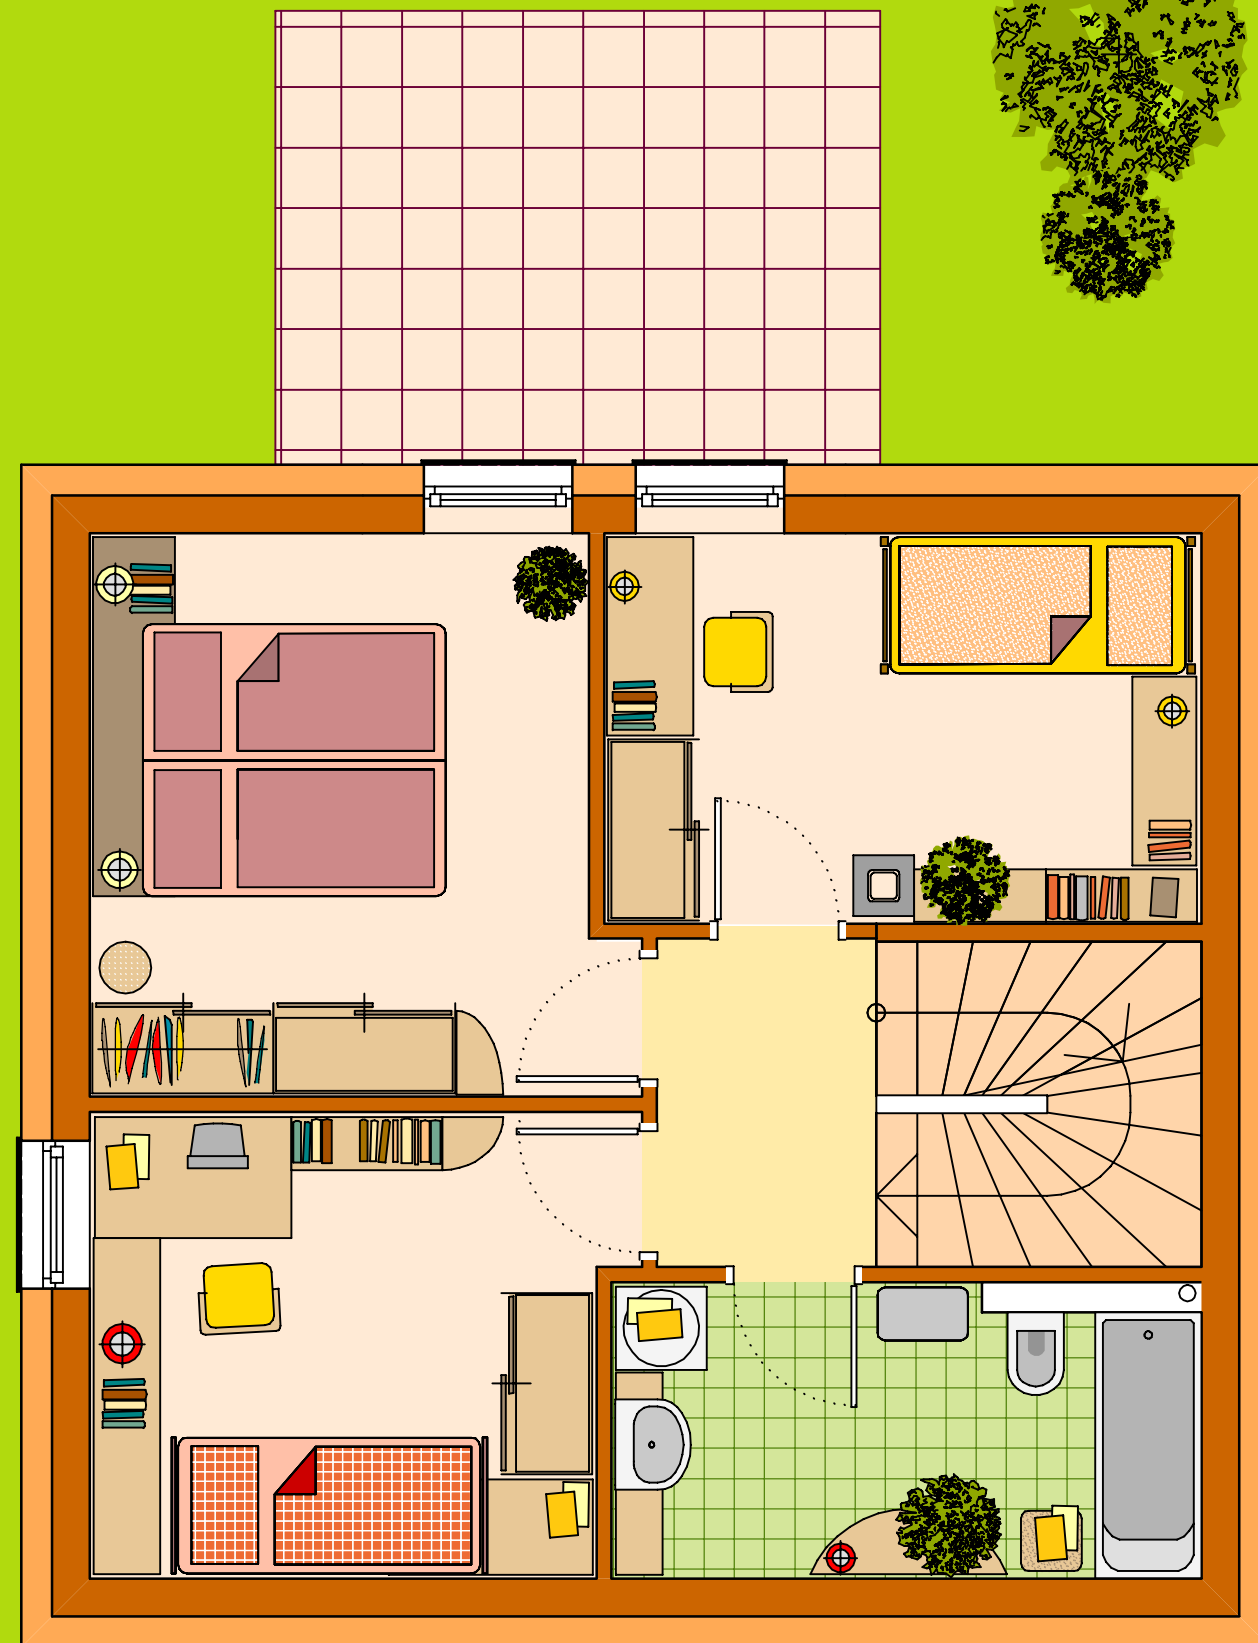


EISENSTADT Kleinhöflein

DACHGESCHOSS
OPTIONAL

zusätzlicher Wohnraum

**WOHN
LAND
HAUS**

Tel 01/953 05 28

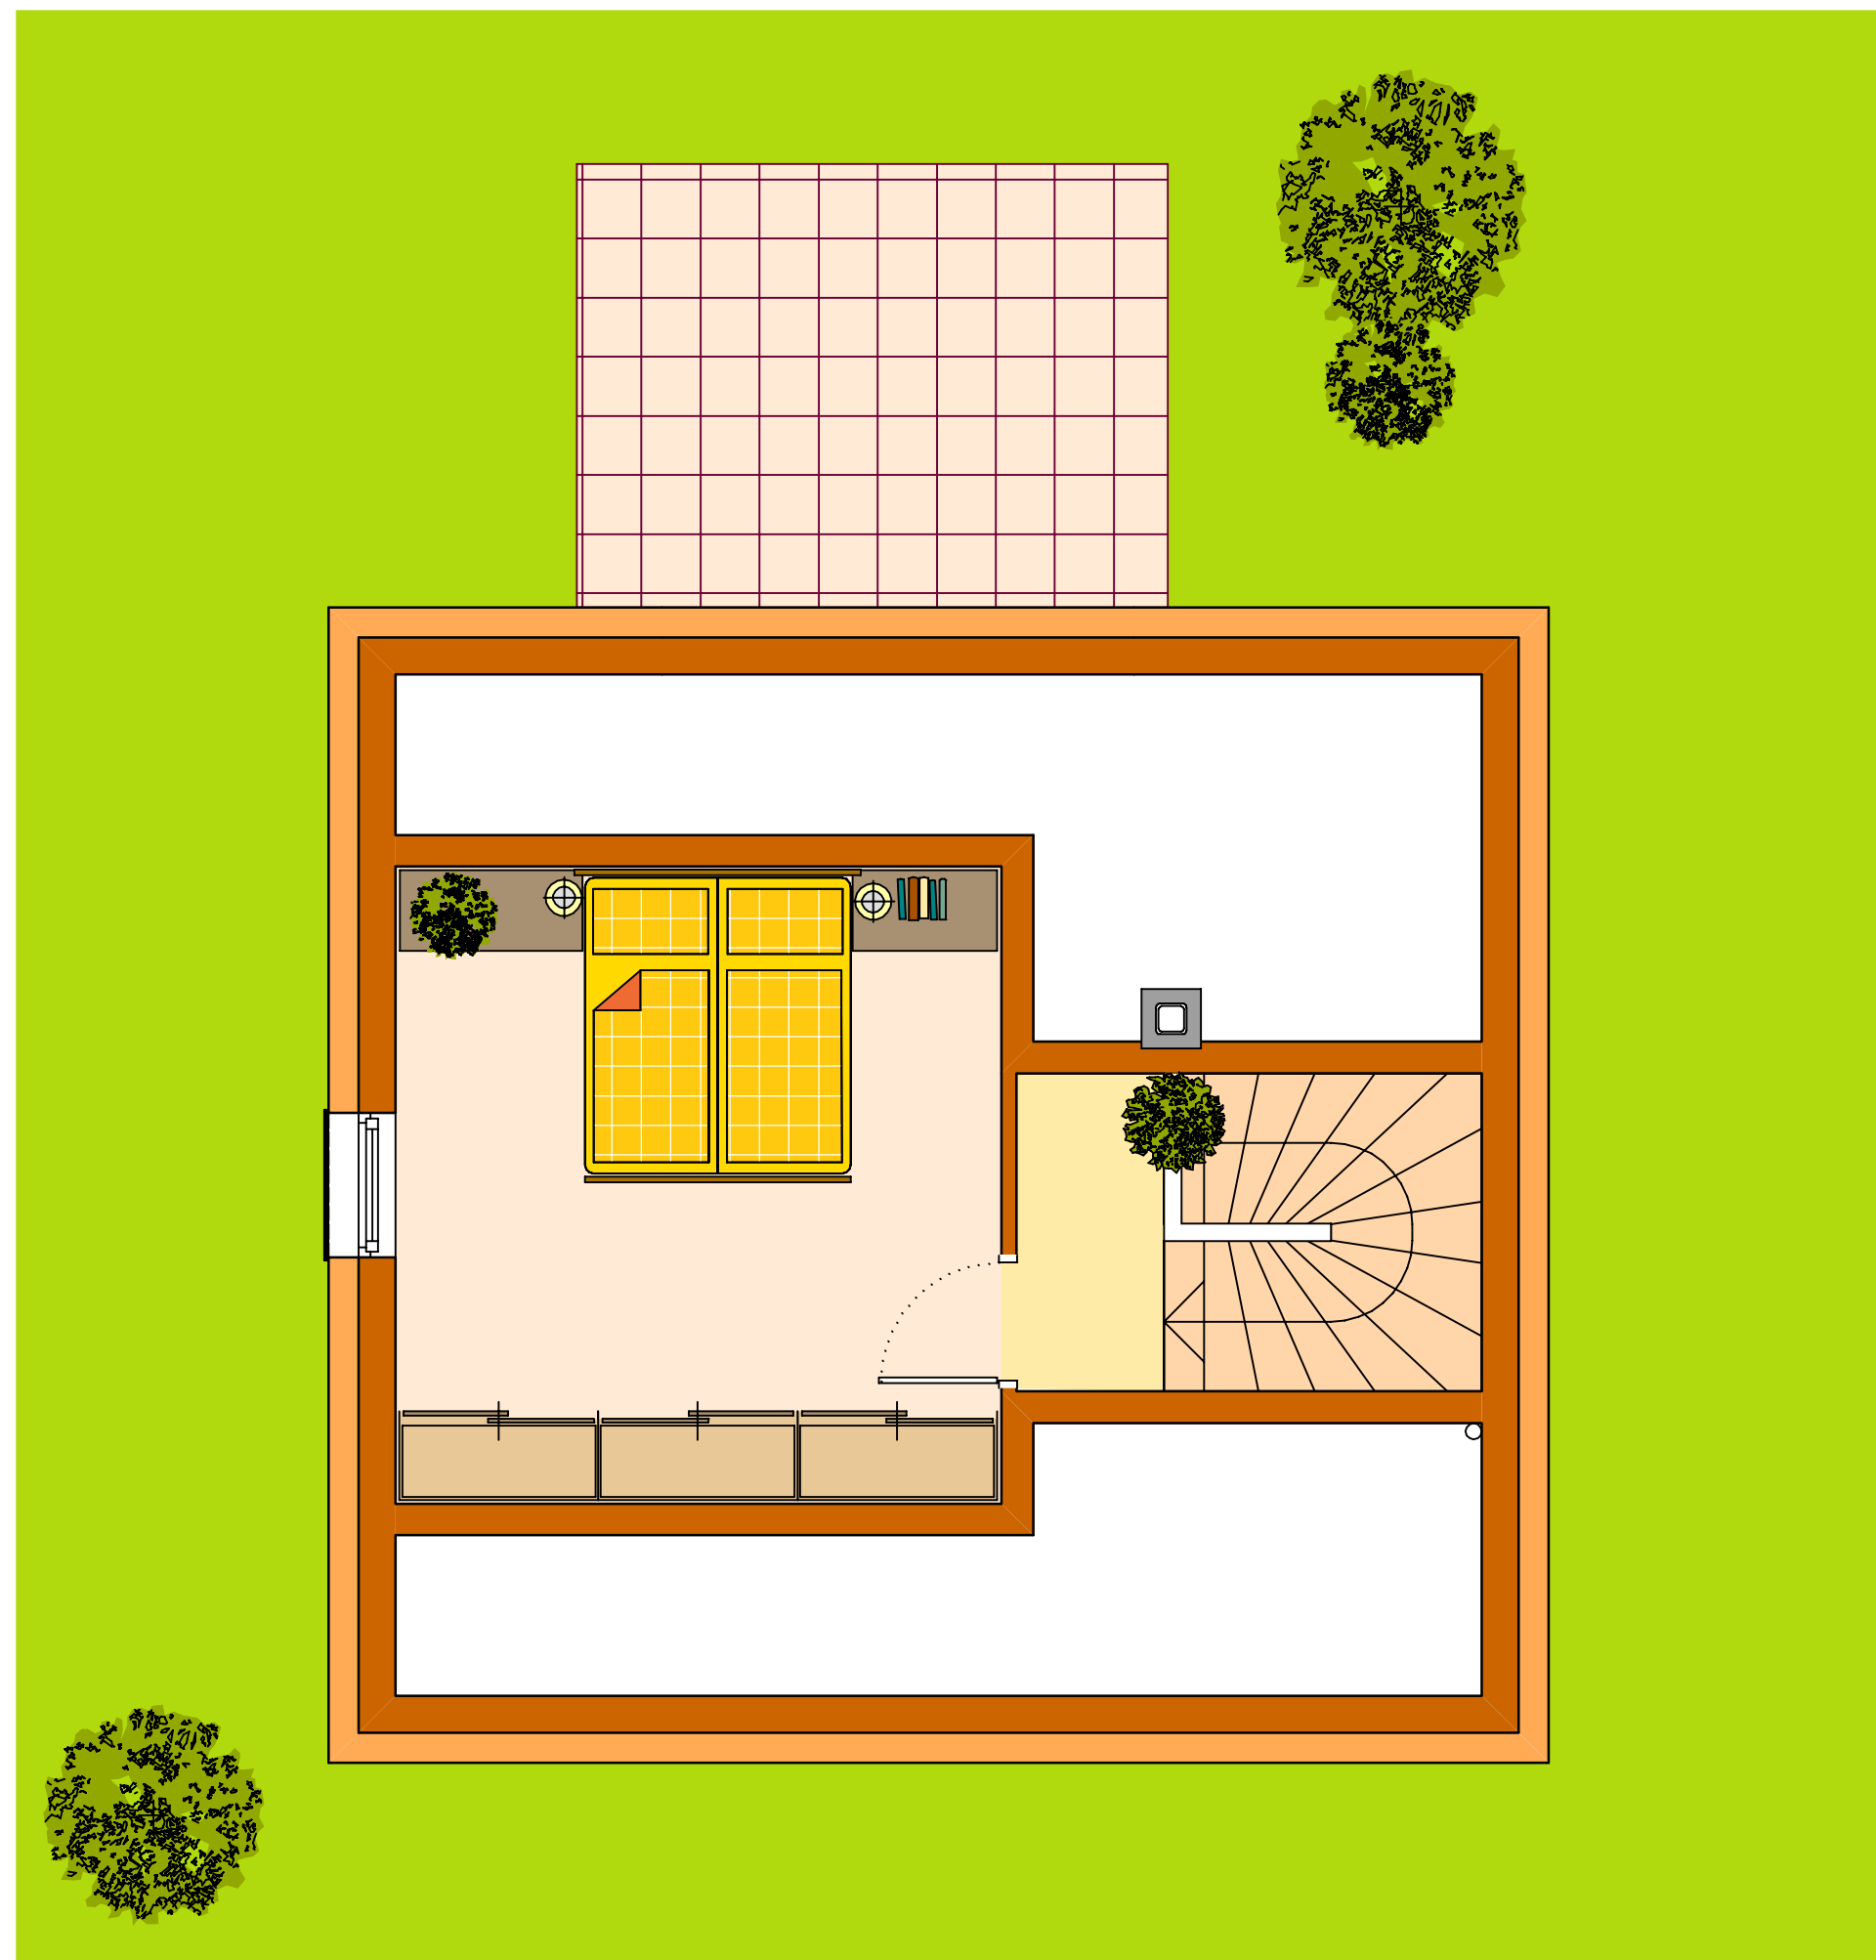

EISENSTADT Kleinhöflein

KELLERGESCHOSS

*grosser Keller für alles
was Spass macht.....*

**WOHN
LAND
HAUS**

Tel 01/953 05 28

